


ЧАСТИЧНО ИЗМЕНЕНИЕ

/ПР/ за УПИ III - 496 и УПИ IV - 496, кв.61, по плана на с. Веселина

ОКОНЧАТЕЛЕН ПРОЕКТ - ПЛАН ЗА РЕГУЛАЦИЯ

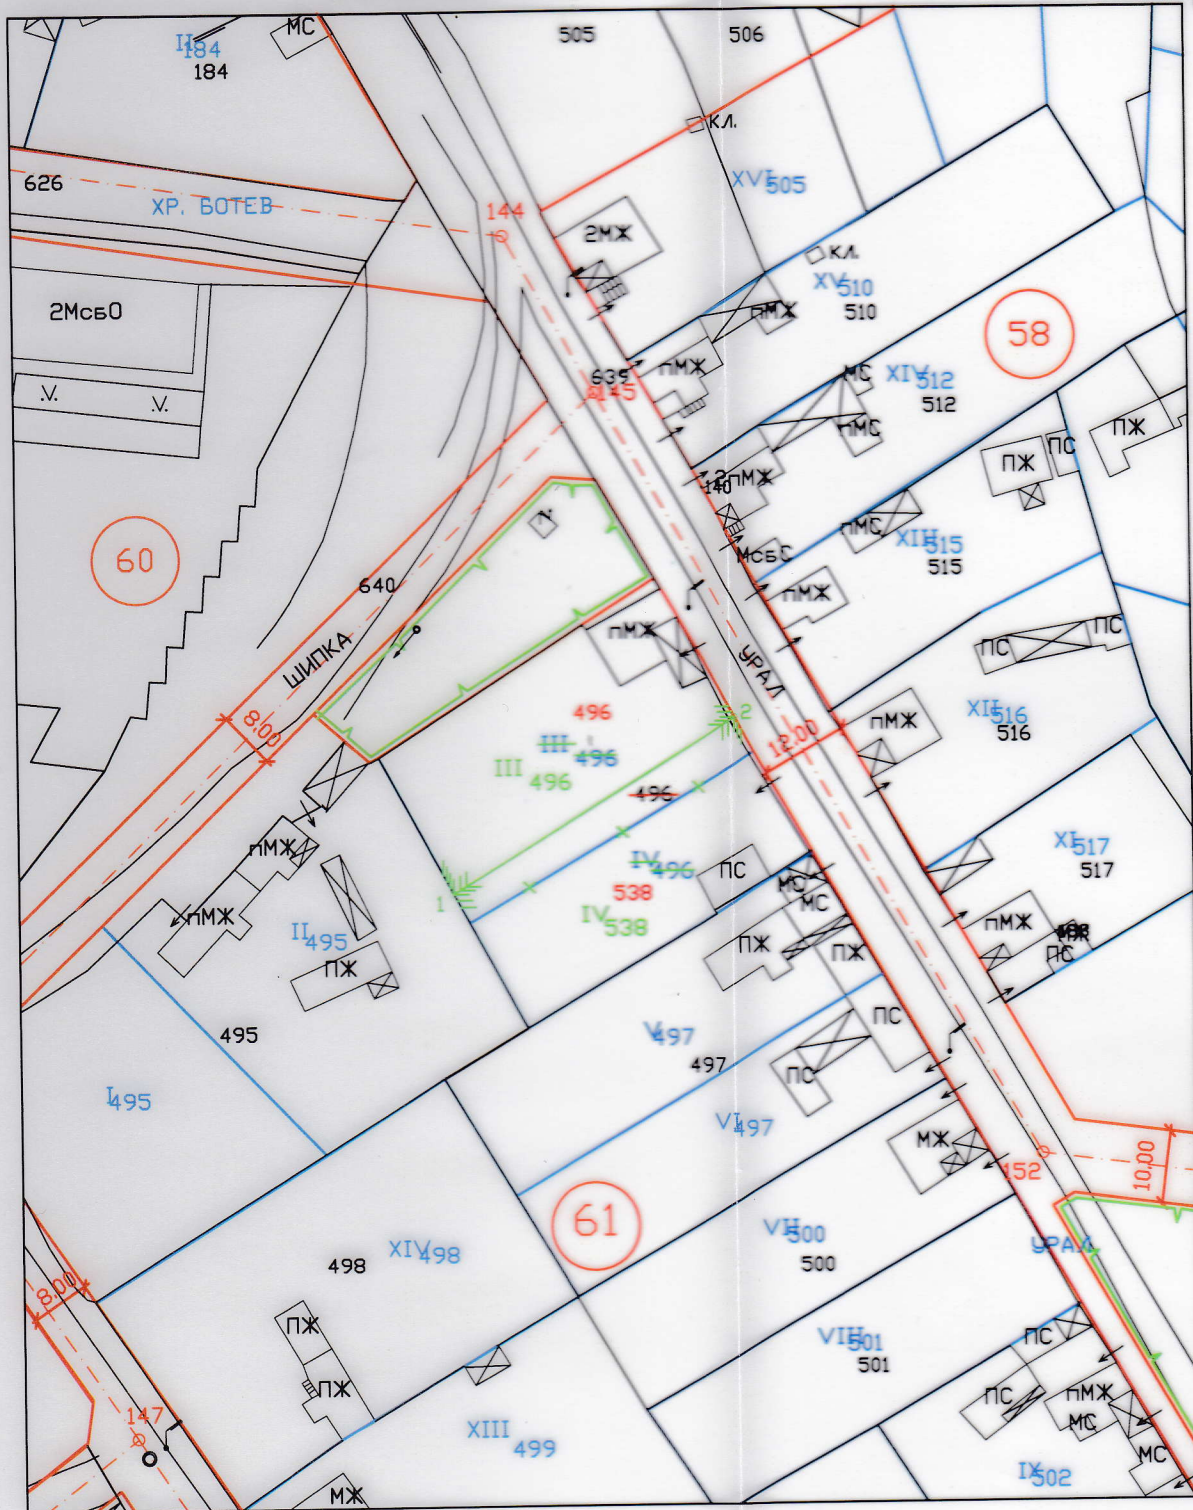

M 1:1000

ПРОЕКТ ЗА ЧАСТИЧНО ИЗМЕНЕНИЕ НА ПУП - УПИ III-496 и УПИ IV-496 кв. 61 по плана на с. Веселина, Община Лозница, област Разград		
ВЪЗЛОЖИТЕЛ:	Али Хамдиев, Зекерия Халилов, Нефисе Еюбова, Еляме Акифова	М 1:1000 инж. СЕЙХАН МУСТАФОВ
ИЗРАБОТИЛ:	инж. Сейхан Мустафов	Датум: 07.2023 г.

